


- Opbouw:**
- Alho frame 10.000x 3.000 x 3.160mm (+160)
  - Gelaste vloerdragers 600mm hoh
  - Steenwol vloer- en dak isolatie
  - Wbp 18mm multiplex vloerplaten
  - Vinyl vloerbedekking donker marble
  - 26 Panelen van 1060 x 2865 x 60mm
  - ± 26m kunststof kabelgoten 40 x 70mm
  - K25/K45 goot (7 lengtes) en 6 montageplaat
  - Kleur binnenzijde Ral 9002 (grijswit)
  - Kleur buitenzijde Ral 9006 (Silver Metallic)
  - Kunststof kozijnen Ral 7042, circa 2000/1400
  - Rolluik met zwengel en ventilatiesleuf
  - Aluminium stompe deur, circa 2115/900
  - Groepenkast met minimaal 4 groepen
  - 3x elektrische kachels 2kW
  - 5x wcd opbouw
  - 4x TI armatuur 58W
  - Cee steker aansluiting 5 polig, 32A
  - Sparing in wand voor aansluiting op bestaande pand

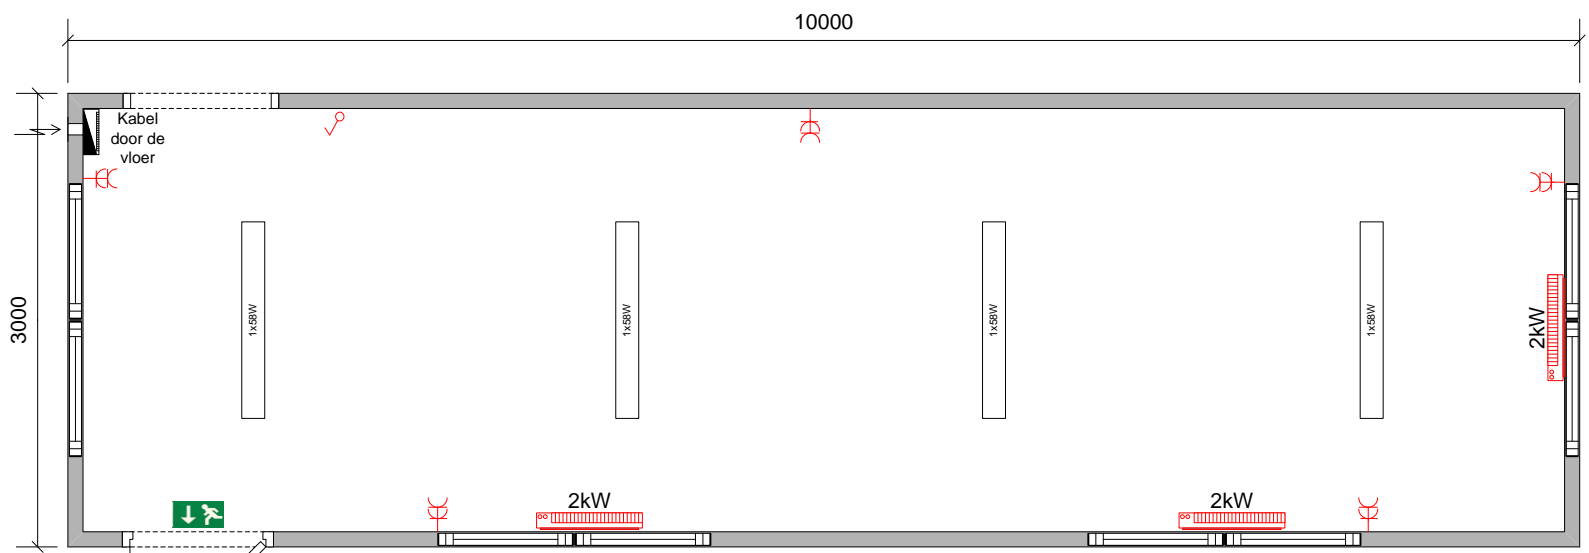

**Renvooi Algemeen:**

	Ventilatie		Riool Ø110 / Ø50
	Mechanische ventilatie		Groepenkast 380/230V
	Enkel stopcontact		Urinoir
	Dubbel stopcontact		Elektrische verwarming 2kW
	Stopcontact met lichtschakelaar		Toilet
	Stopcontact voor de verwarming		TL-armatuur
	Stroom in- en uitvoer		

Opmerking: hart unit, hart telekraan = 16m  
 Onderrand uitvullen met betonblokken, afstand asfalt tot 0-punt unit = 450mm

<p>Tijdelijke en flexibele huisvesting op maat</p>	<p>In- en verkoop van tijdelijke gebouwen</p>	<p>Lossen en geschakelde Units voor Bouw en Industrie</p>	<b>Datum:</b> 22-08-2017	Postbus 9108 1180 MC Amstelveen De Loetenweg 3 1187WB Amstelveen
			<b>Project:</b> -	
<b>Opdrachtgever:</b> -	<b>Schaal:</b> 1:50 / A3			
<b>Nummer:</b> 1.1	Aan bovenstaande tekening kunnen geen rechten worden ontleend.			