



Optie 1

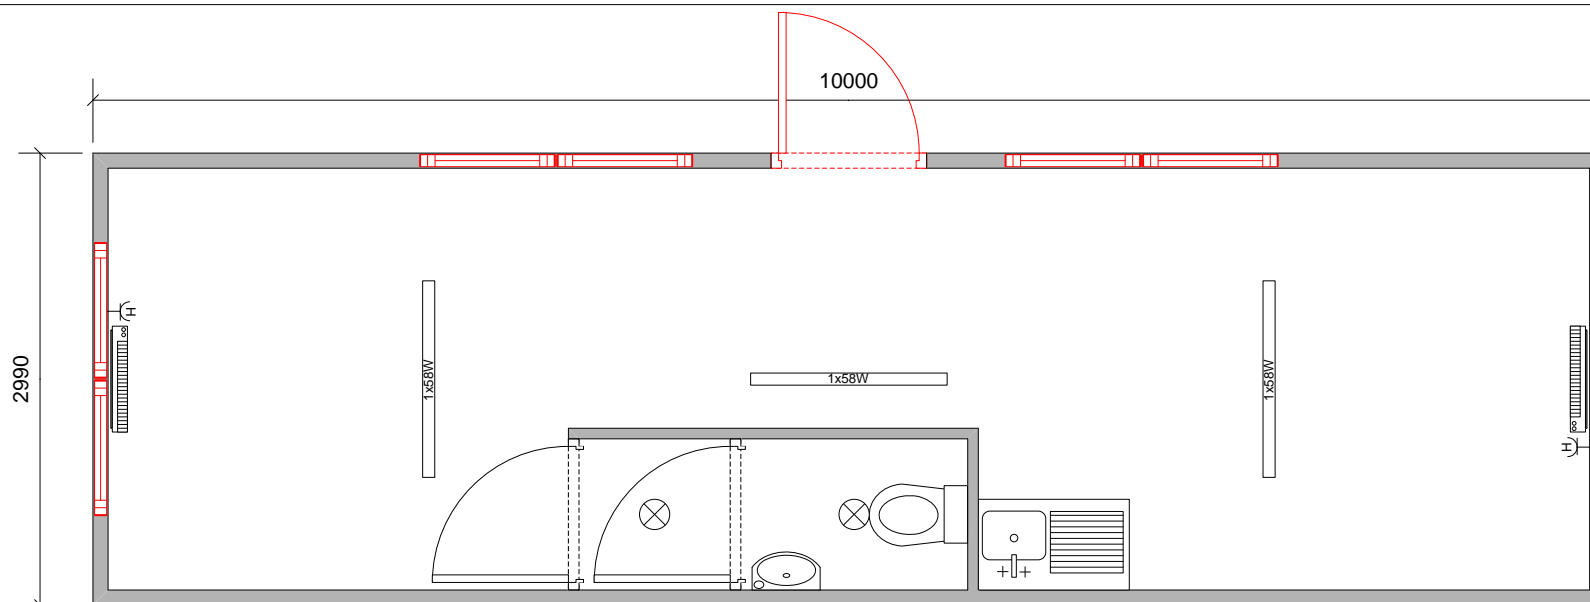

Optie 2

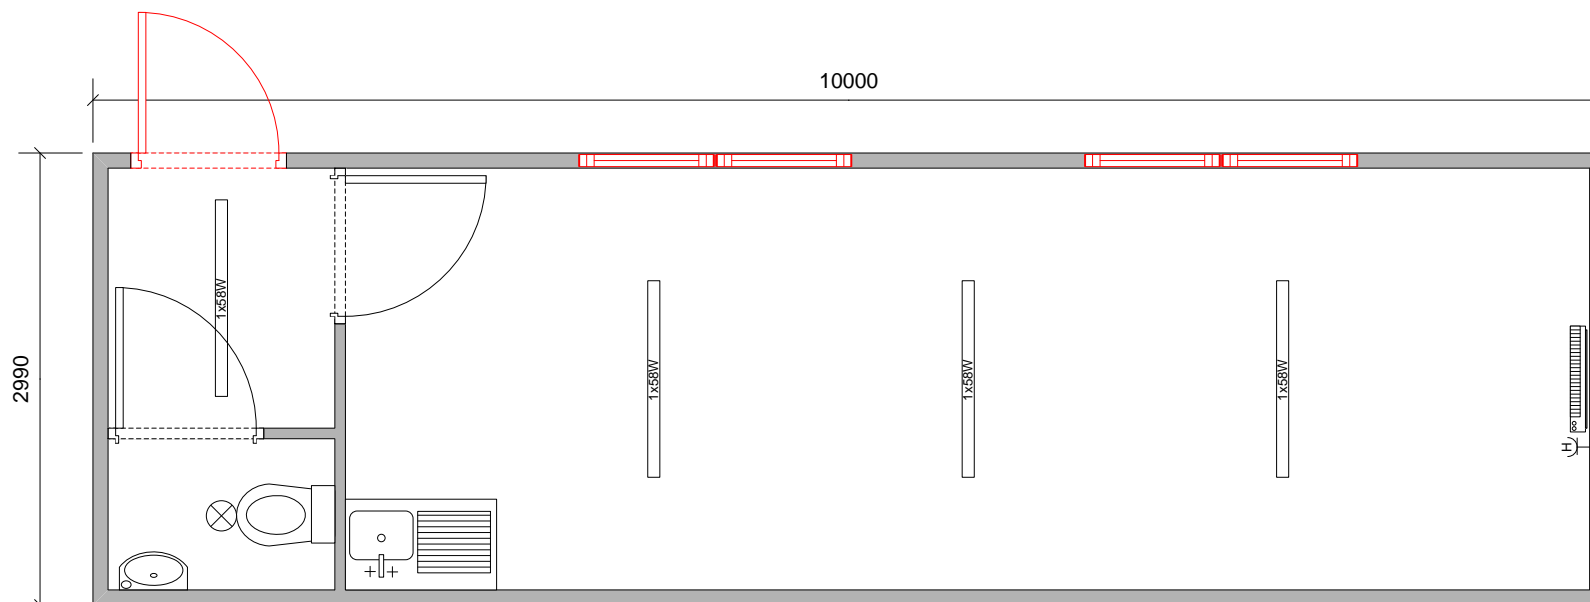

Tijdelijke en flexibele huisvesting op maat

In- en verkoop van tijdelijke gebouwen

Losse en geschakelde Units voor Bouw en Industrie

Datum: **2019**
 Project: -
 Opdrachtgever: -
 Schaal: **1:50 / A4**
 Nummer: -
 Aan bovenstaande tekening kunnen geen rechten worden ontleend.

Postbus 9108
 1180 MC Amstelveen
 De Loetenweg 3
 1187 WB Amstelveen

Tel. (+)31 (0)20 – 6824900
 E-mail: info@starcabin.nl
 Website: www.starcabin.nl