


Achtergevel

Linkergevel

Voorgevel

Rechtergevel

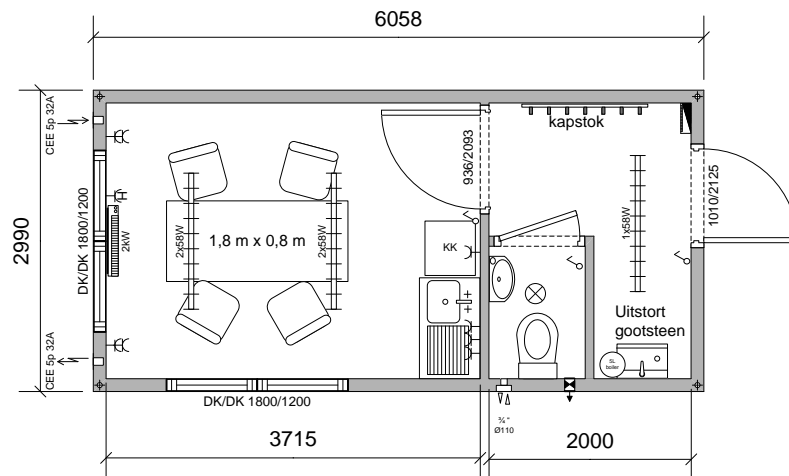

Renvooi Algemeen:

	Mechanische ventilatie		Riool Ø110 / Ø50
	Enkel stopcontact		Groepenkast 380/230V
	Dubbel stopcontact		Urinoir
	Stopcontact met lichtschakelaar		Elektrische verwarming 2kW
	Stopcontact voor de verwarming		Toilet
	Stroom in- en uitvoer		TL-armatuur



Tijdelijke en flexibele huisvesting op maat

In- en verkoop van tijdelijke gebouwen

Losse en geschakelde Units voor Bouw en Industrie

Datum: 2019
Project: -
Opdrachtgever: -
Schaal: 1:75 / A4
Nummer: -
Aan bovenstaande tekening kunnen geen rechten worden ontleend.

Postbus 9108
 1180 MC Amstelveen
 De Loetenweg 3
 1187 WB Amstelveen

Tel. (+)31 (0)20 – 6824900
 E-mail: info@starcabin.nl
 Website: www.starcabin.nl