




Voorgevel

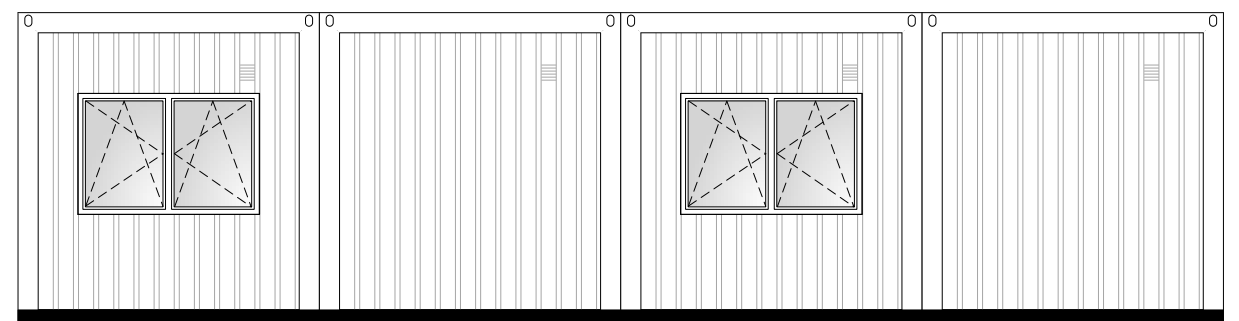

Achtergevel

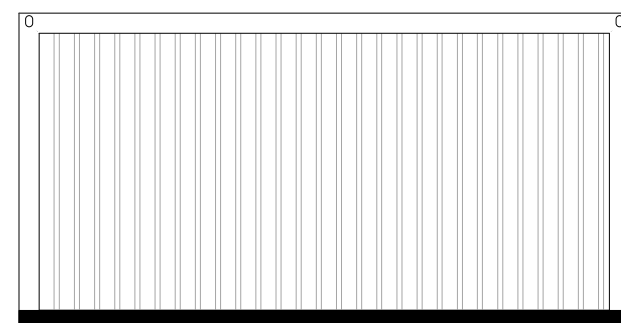

Linkergevel

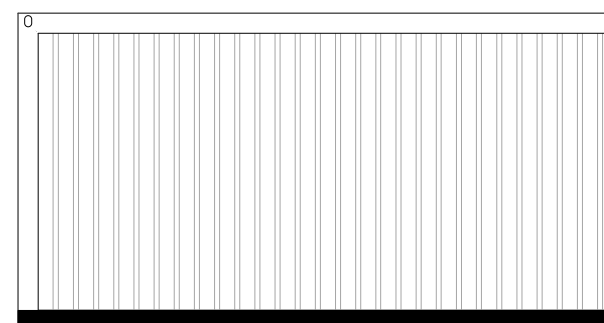

Rechtergevel

StarCabin  
Tijdelijke en flexibele huisvesting op maat

GEBOUWEN MARKT  
In- en verkoop van tijdelijke gebouwen

BOUWUNITS.NL  
Losse en geschakelde Units voor Bouw en Industrie

Datum: **2019**  
 Project: -  
 Opdrachtgever: -  
 Schaal: **1:75 / A3**  
 Nummer: -  
 Aan bovenstaande tekening kunnen geen rechten worden ontleend.

Postbus 9108  
 1180 MC Amstelveen  
 De Loetenweg 3  
 1187 WB Amstelveen  
 Tel. (+)31 (0)20 – 6824900  
 E-mail: info@starcabin.nl  
 Website: www.starcabin.nl