


Voorgevel

Linkergevel

Achtergevel

Rechtergevel

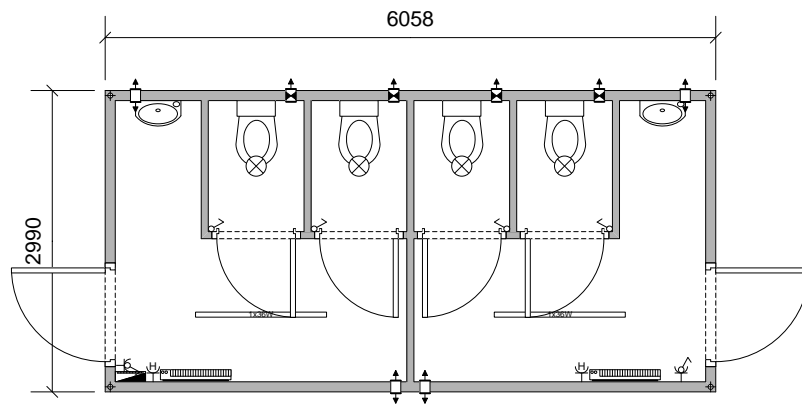

### Renvooi Algemeen:

	Ventilatie		Riool Ø110 / Ø50
	Mechanische ventilatie		Groepenkast 380/230V
	Enkel stopcontact		Urinoir
	Dubbel stopcontact		Elektrische verwarming 2kW
	Stopcontact met lichtschakelaar		Toilet
	Stopcontact voor de verwarming		TL-armatuur
	Stroom in- en uitvoer		



Tijdelijke en flexibele huisvesting op maat



In- en verkoop van tijdelijke gebouwen



Losse en geschakelde Units voor Bouw en Industrie

**Datum:** 14-01-2020

**Project:** -

**Opdrachtgever:** -

**Schaal:** 1:75 / A4

**Nummer:** StarCabin 3mx6m sanitair

*Aan bovenstaande tekening kunnen geen rechten worden ontleend.*

Postbus 9108  
1180 MC Amstelveen  
De Loetenweg 3  
1187 WB Amstelveen

Tel. (+)31 (0)20 – 6824900  
E-mail: info@starcabin.nl  
Website: www.starcabin.nl