




Voorgevel

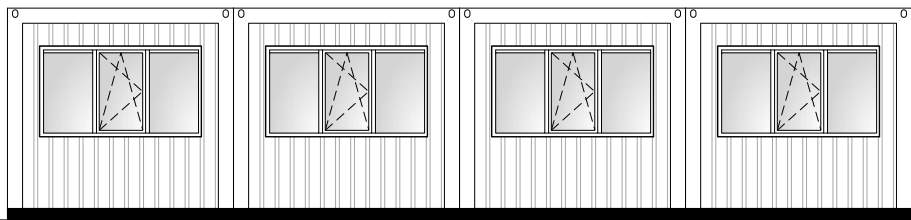


Linkergevel

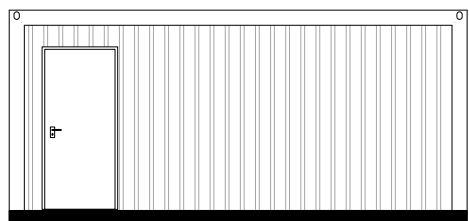

Achtergevel

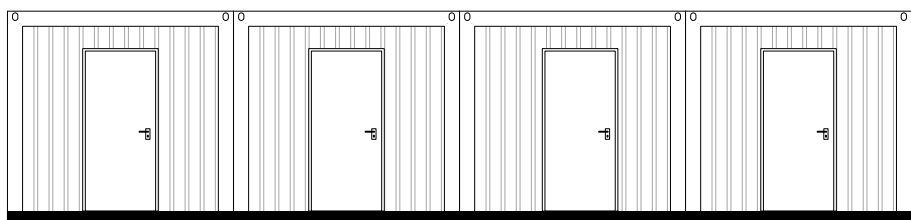

Rechtergevel

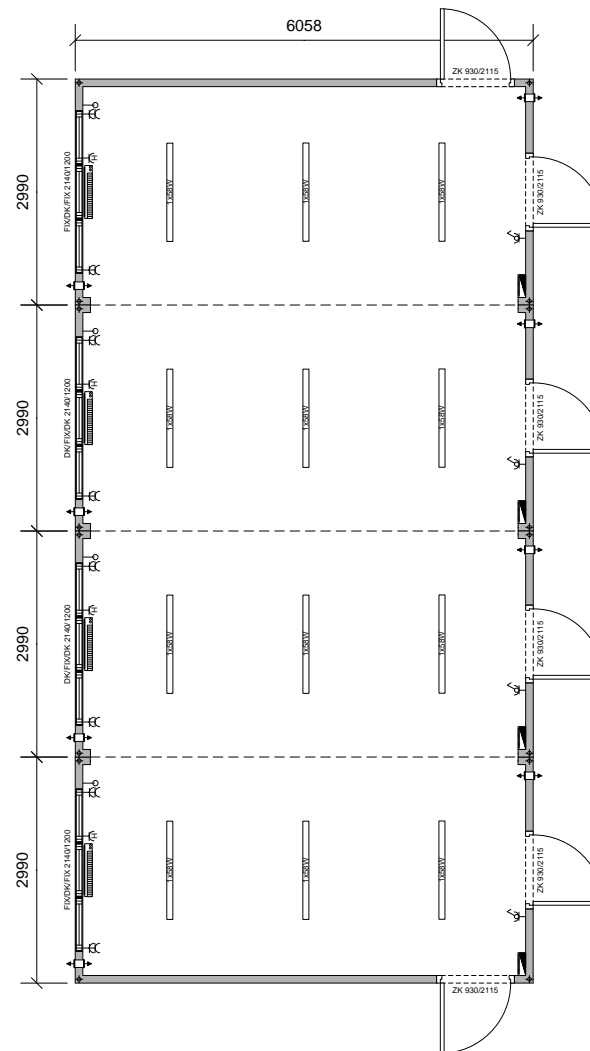

Renvooi Algemeen:

	Ventilatie		Riool Ø110 / Ø50
	Mechanische ventilatie		Groepenkast 380/230V
	Enkel stopcontact		Urinoir
	Dubbel stopcontact		Elektrische verwarming 2kW
	Stopcontact met lichtsakelaar		Toilet
	Stopcontact voor de verwarming		TL-armatuur
	Stroom in- en uitvoer		

Tijdelijke en flexibele huisvesting op maat

In- en verkoop van tijdelijke gebouwen

Losse en geschakelde Units voor Bouw en Industrie

Datum: 2021
Project: xxx
Opdrachtgever: xxx
Schaal: 1:100 / A4
Nummer: StarCabin 60.13+2x60.12+60.11
Aan bovenstaande tekening kunnen geen rechten worden ontleend.

Postbus 9108
 1180 MC Amstelveen
 De Loetenweg 3
 1187 WB Amstelveen
 Tel. (+)31 (0)20 – 6824900
 E-mail: info@starcabin.nl
 Website: www.starcabin.nl