

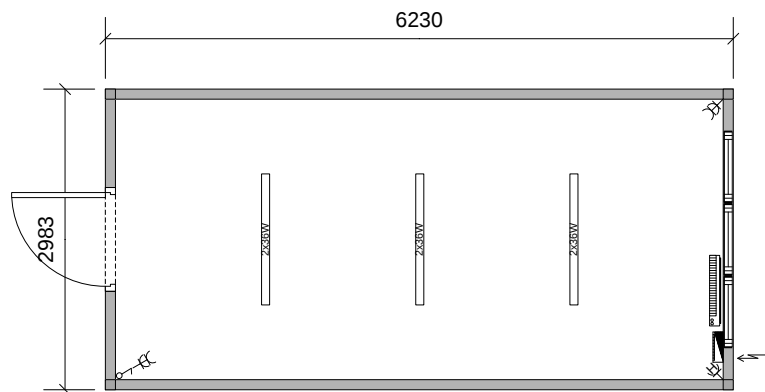


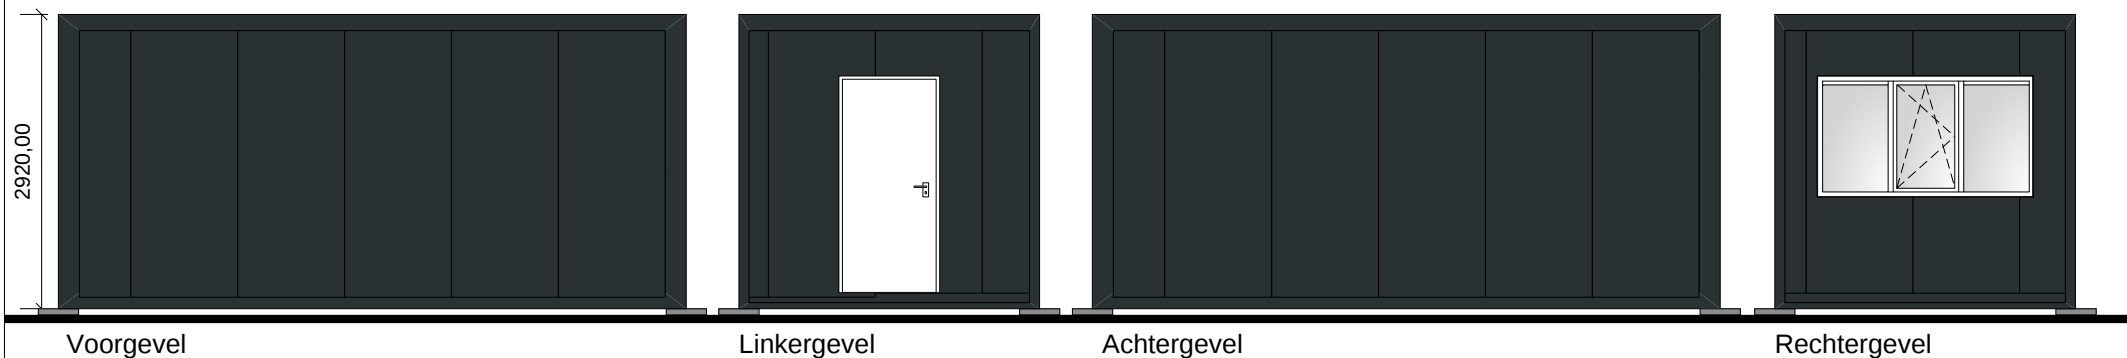

Renvooi Algemeen:

	Ventilatie		Riool Ø110 / Ø50
	Mechanische ventilatie		Groepenkast 380/230V
	Enkel stopcontact		Urinoir
	Dubbel stopcontact		Elektrische verwarming 2kW
	Stopcontact met lichtschakelaar		Toilet
	Stopcontact voor de verwarming		TL-armatuur
	Stroom in- en uitvoer		

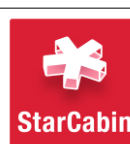

Tijdelijke en flexibele
huisvesting op maat



In- en verkoop van
tijdelijke gebouwen



Losse en geschakelde
Units voor Bouw en
Industrie

Datum: 29-04-2020

Project: -

Opdrachtgever: -

Schaal: 1:75 / A4

Nummer: StarCabin 1074-JP-IM

Aan bovenstaande tekening kunnen geen rechten worden ontleend.

Postbus 9108
1180 MC Amstelveen
De Loetenweg 3
1187WB Amstelveen

Tel. (+)31 (0)20 – 6824900
E-mail: info@starcabin.nl
Website: www.starcabin.nl