




Voorgevel

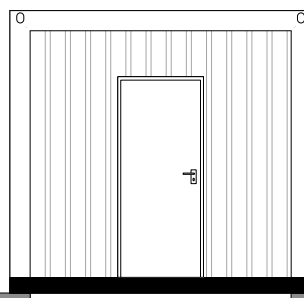


Linkergevel

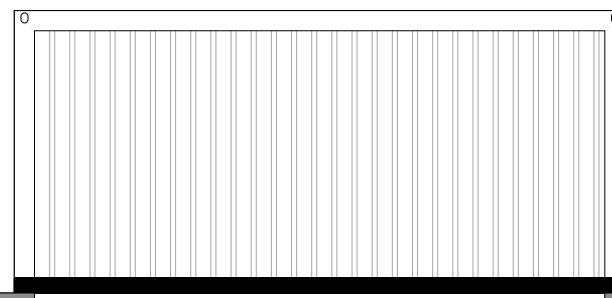

Achtergevel

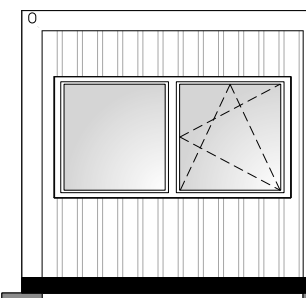

Rechtergevel

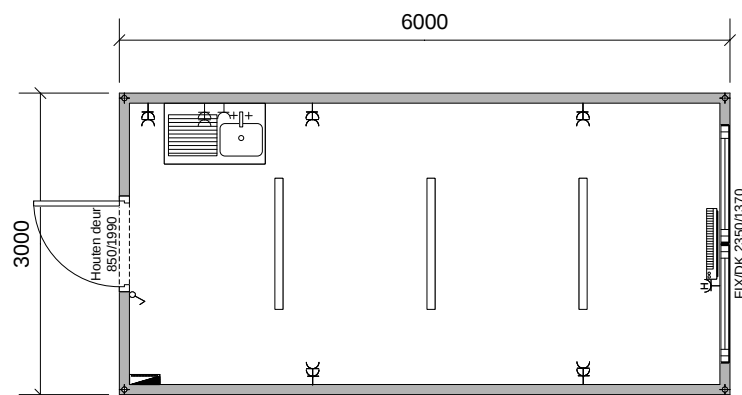

CEE-stekker
5-polig 32 Amp.

Renvooi Algemeen:

- Ventilatie
- Mechanische ventilatie
- Enkel stopcontact
- Dubbel stopcontact
- Stopcontact met lichtschakelaar
- Stopcontact voor de verwarming
- Stroom in- en uitvoer

- Riool Ø110 / Ø50
- Groepenkast 380/230V
- Urinoir
- Elektrische verwarming 2kW
- Toilet
- TL-armatuur



Tijdelijke en flexibele
huisvesting op maat



In- en verkoop van
tijdelijke gebouwen



Losse en geschakelde
Units voor Bouw en
Industrie

Datum: **29-10-2021**
Project: -
Opdrachtgever: -
Schaal: **1:75 / A4**
Nummer: **StarCabin 999**

Aan bovenstaande tekening kunnen geen rechten worden ontleend.

Postbus 9108
1180 MC Amstelveen
De Loetenweg 3
1187 WB Amstelveen

Tel. (+)31 (0)20 – 6824900
E-mail: info@starcabin.nl
Website: www.starcabin.nl