




Voorgevel

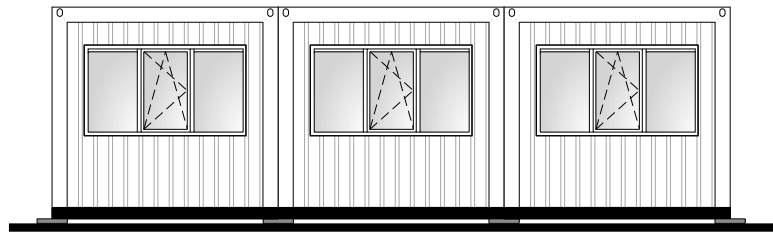


Linkergevel

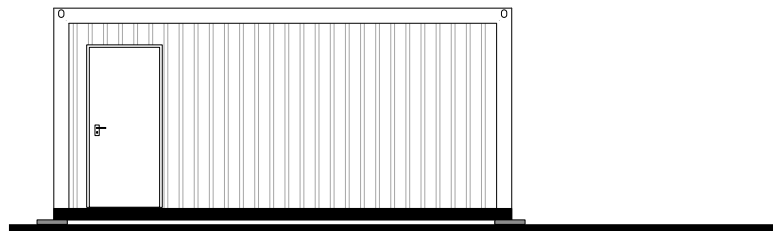

Achtergevel

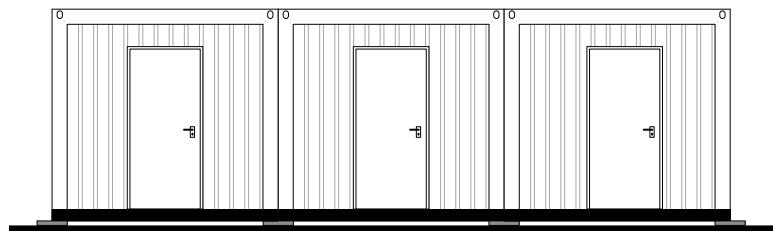

Rechtergevel

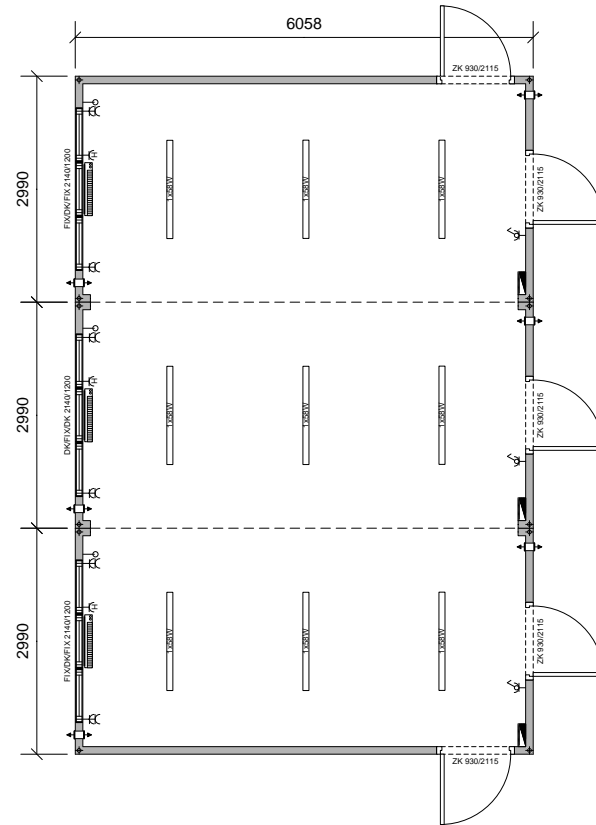

Renvooi Algemeen:

| | | | |
|--|---------------------------------|--|----------------------------|
| | Ventilatie | | Rooftop Ø110 / Ø50 |
| | Mechanische ventilatie | | Groepenkast 380/230V |
| | Enkel stopcontact | | Urinoir |
| | Dubbel stopcontact | | Elektrische verwarming 2kW |
| | Stopcontact met lichtschakelaar | | Toilet |
| | Stopcontact voor de verwarming | | TL-armatuur |
| | Stroom in- en uitvoer | | |



Tijdelijke en flexibele huisvesting op maat



In- en verkoop van tijdelijke gebouwen



Losse en geschakelde Units voor Bouw en Industrie

Datum: **2019**

Project: **xxx**

Opdrachtgever: **xxx**

Schaal: **1:100 / A4**

Nummer: **StarCabin 60.13 + 60.12 + 60.11**

Aan bovenstaande tekening kunnen geen rechten worden ontleend.

Postbus 9108
1180 MC Amstelveen
De Loetenweg 3
1187 WB Amstelveen

Tel. (+)31 (0)20 – 6824900

E-mail: info@starcabin.nl

Website: www.starcabin.nl