


Benedenverdieping



1e verdieping

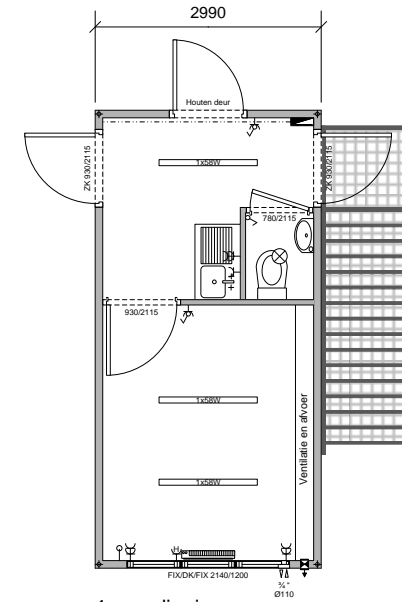

Tijdelijke en flexibele huisvesting op maat



In- en verkoop van tijdelijke gebouwen



Losse en geschakelde Units voor Bouw en Industrie

Datum: 2019

Project: -

Opdrachtgever: -

Schaal: 1:100 / A4

Nummer: -

Aan bovenstaande tekening kunnen geen rechten worden ontleend.

Postbus 9108
1180 MC Amstelveen
De Loetenweg 3
1187 WB Amstelveen

Tel. (+)31 (0)20 – 6824900

E-mail: info@starcabin.nl

Website: www.starcabin.nl