
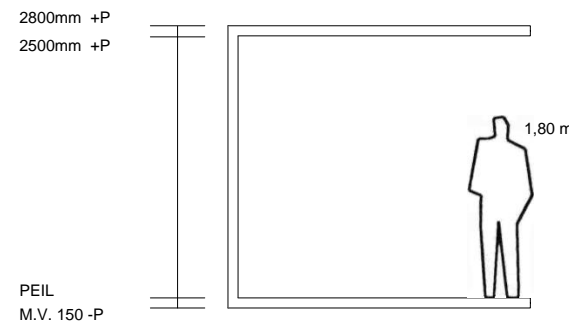



Bovenverdieping

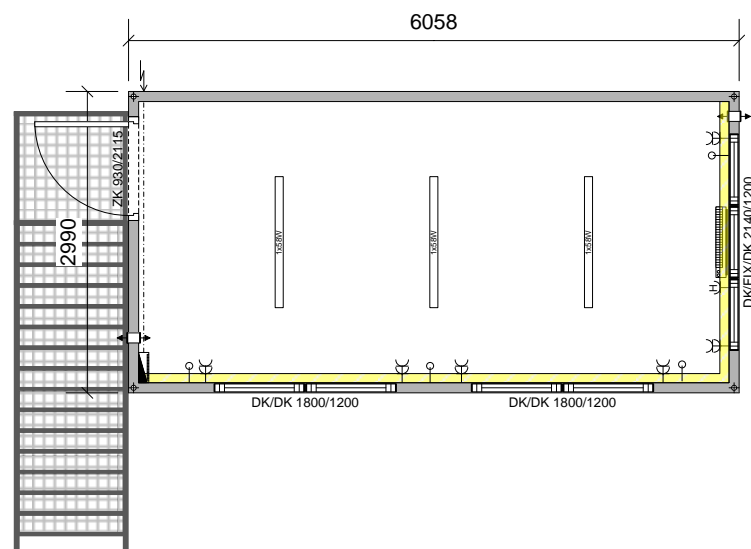

Renvooi Algemeen:

	Ventilatie		Data aansluiting Cad5
	Mechanische ventilatie		Riool Ø110 / Ø50
	Enkel stopcontact		Groepenkast 380/230V
	Dubbel stopcontact		Urinoir
	Stopcontact met lichtschakelaar		Elektrische verwarming 2kW
	Stopcontact voor de verwarming		Toilet
	Stroom in- en uitvoer		TL-armatuur

Benedenverdieping

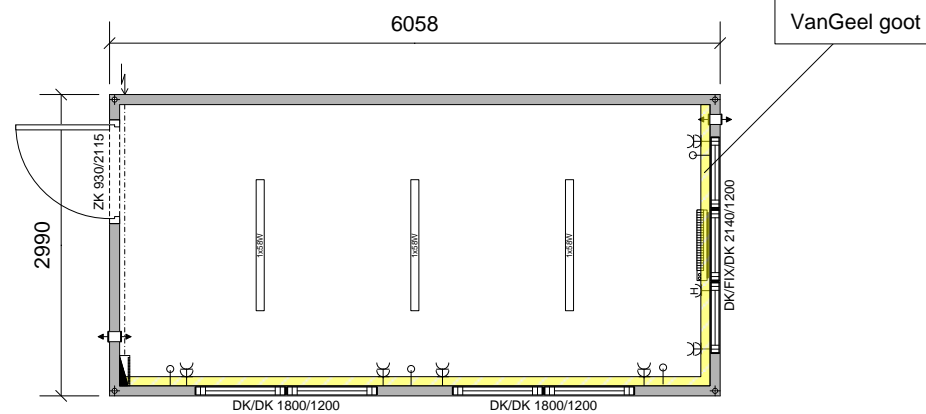

Datum: 2019  
 Project: -  
 Opdrachtgever: -  
 Schaal: 1:75 / A3  
 Nummer: -  
 Aan bovenstaande tekening kunnen geen rechten worden ontleend.

Postbus 9108  
 1180 MC Amstelveen  
 De Loetenweg 3  
 1187 WB Amstelveen  
 Tel. (+)31 (0)20 – 6824900  
 E-mail: info@starcabin.nl  
 Website: www.starcabin.nl