




Voor-aanzicht

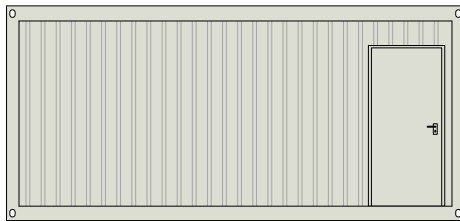


Linker-aanzicht

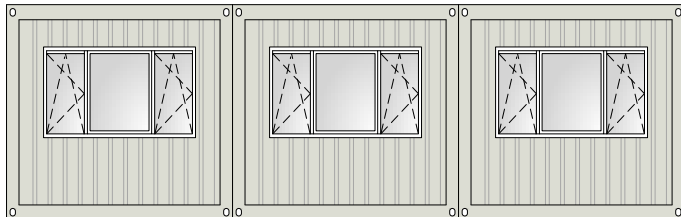

Achter-aanzicht

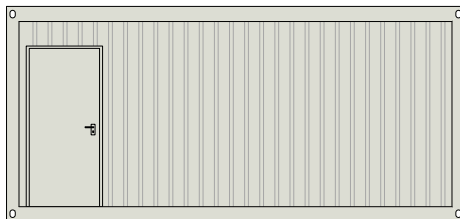

Rechter-aanzicht

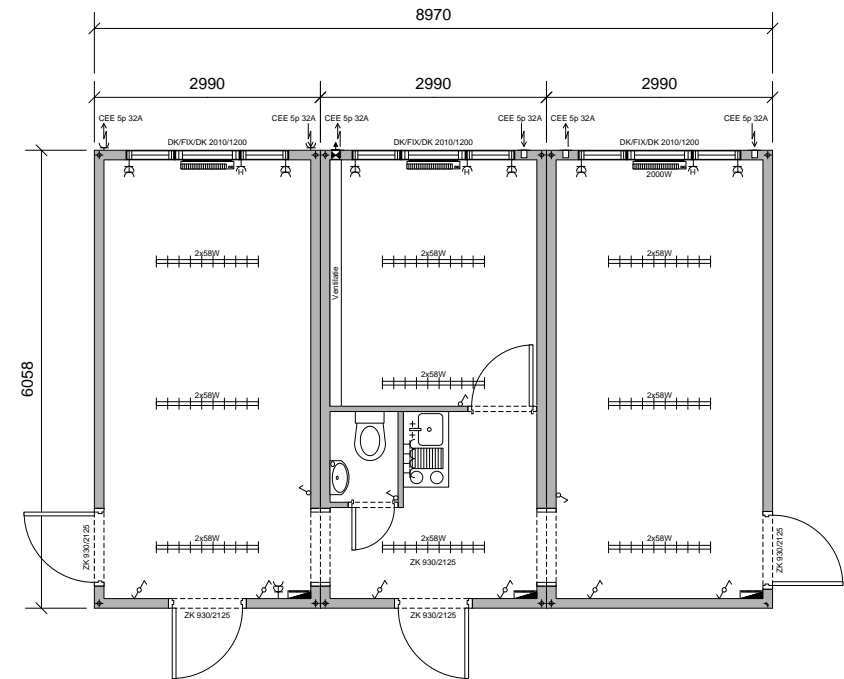

 Tijdelijke en flexibele huisvesting op maat	 In- en verkoop van tijdelijke gebouwen	 Losse en geschakelde Units voor Bouw en Industrie	Datum: 2019	Postbus 9108
			Project: -	1180 MC Amstelveen
			Opdrachtgever: -	De Loetenweg 3
			Schaal: 1:100 / A4	1187 WB Amstelveen
			Nummer: -	Tel. (+31) (0)20 – 6824900
			E-mail: info@starcabin.nl	
			Website: www.starcabin.nl	
<i>Aan bovenstaande tekening kunnen geen rechten worden ontleend.</i>				