




Voorgevel

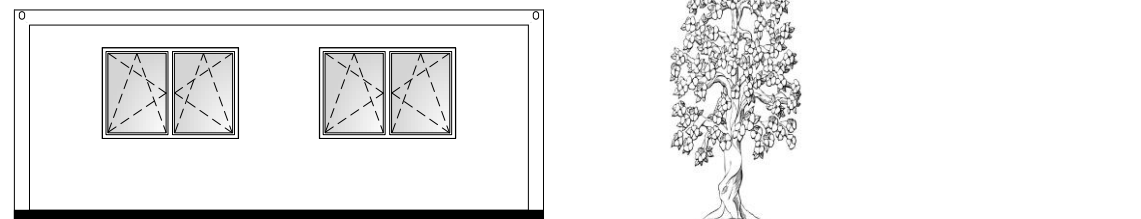



Linkergevel

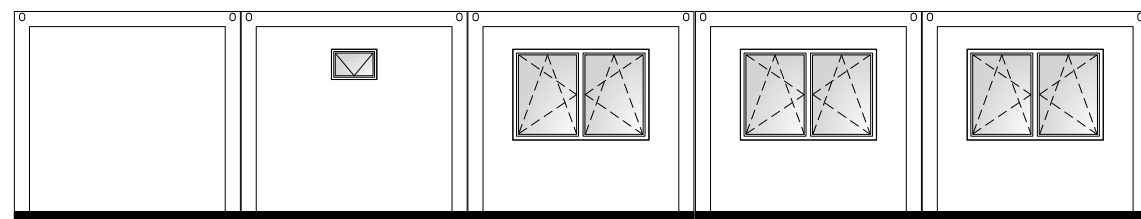

Achtergevel

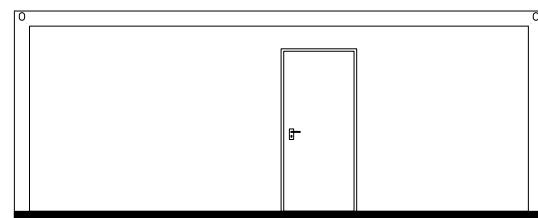

Rechtergevel

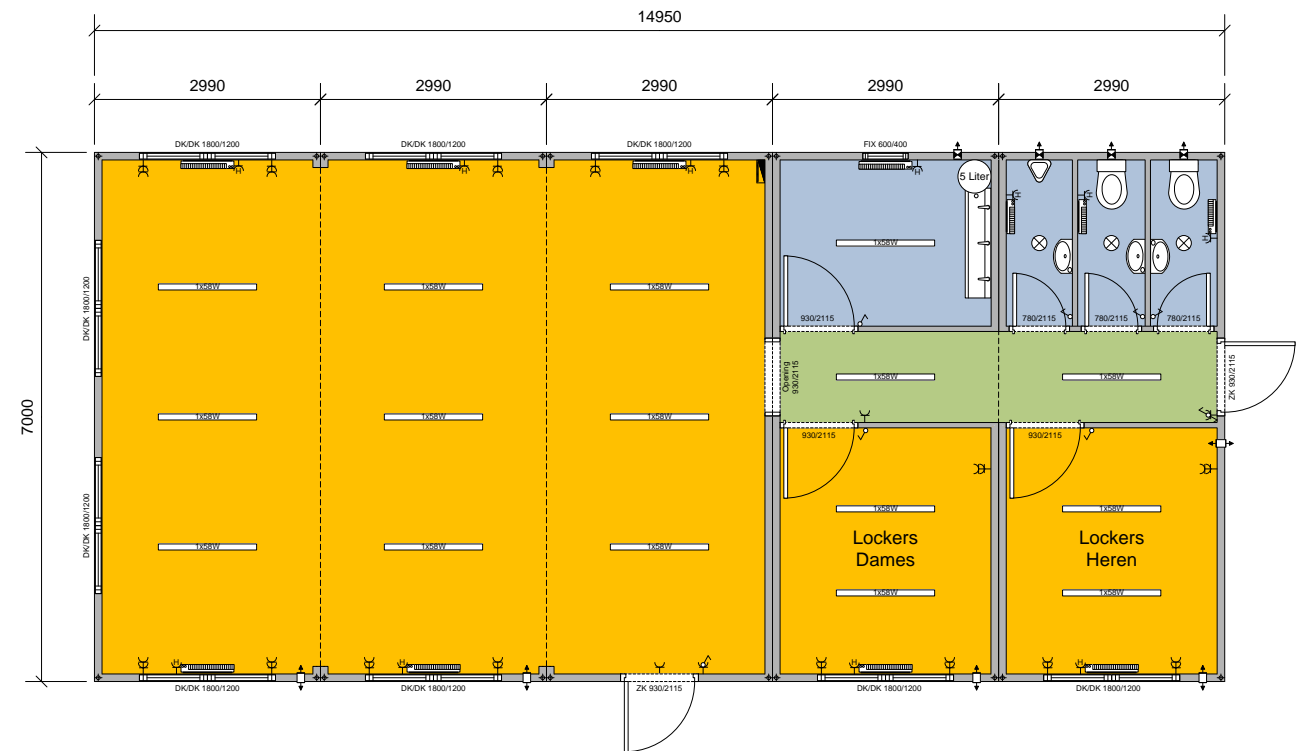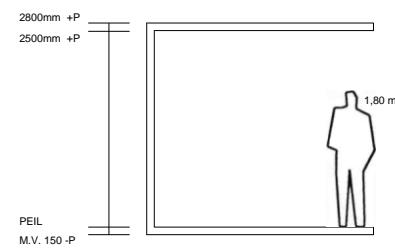

 <p>StarCabin Tijdelijke en flexibele huisvesting op maat</p>	 <p>GEBOUWEN MARKT In- en verkoop van tijdelijke gebouwen</p>	 <p>BOUWUNITS.NL Losse en geschakelde Units voor Bouw en Industrie</p>
---	---	--

Datum: 2019
Project: -
Opdrachtgever: -
Schaal: 1:100 / A3
Nummer: -
 Aan bovenstaande tekening kunnen geen rechten worden ontleend.

Postbus 9108
 1180 MC Amstelveen
 De Loetenweg 3
 1187 WB Amstelveen
 Tel. (+)31 (0)20 – 6824900
 E-mail: info@starcabin.nl
 Website: www.starcabin.nl