

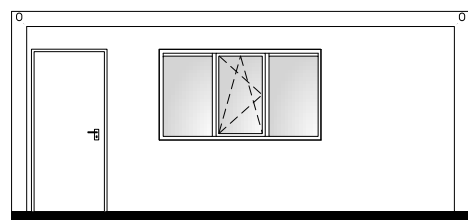



Voorgevel

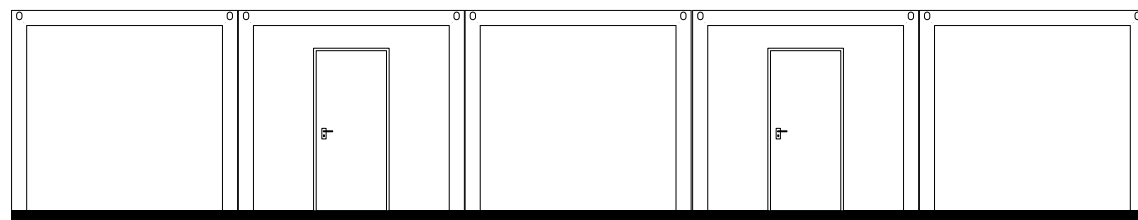



Linkergevel

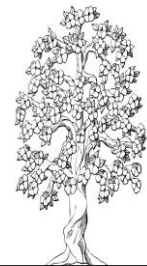

Achtergevel

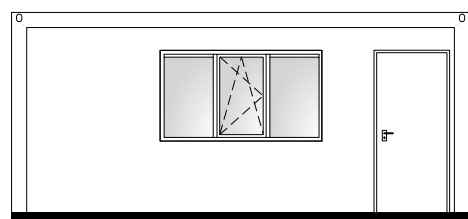

Rechtergevel

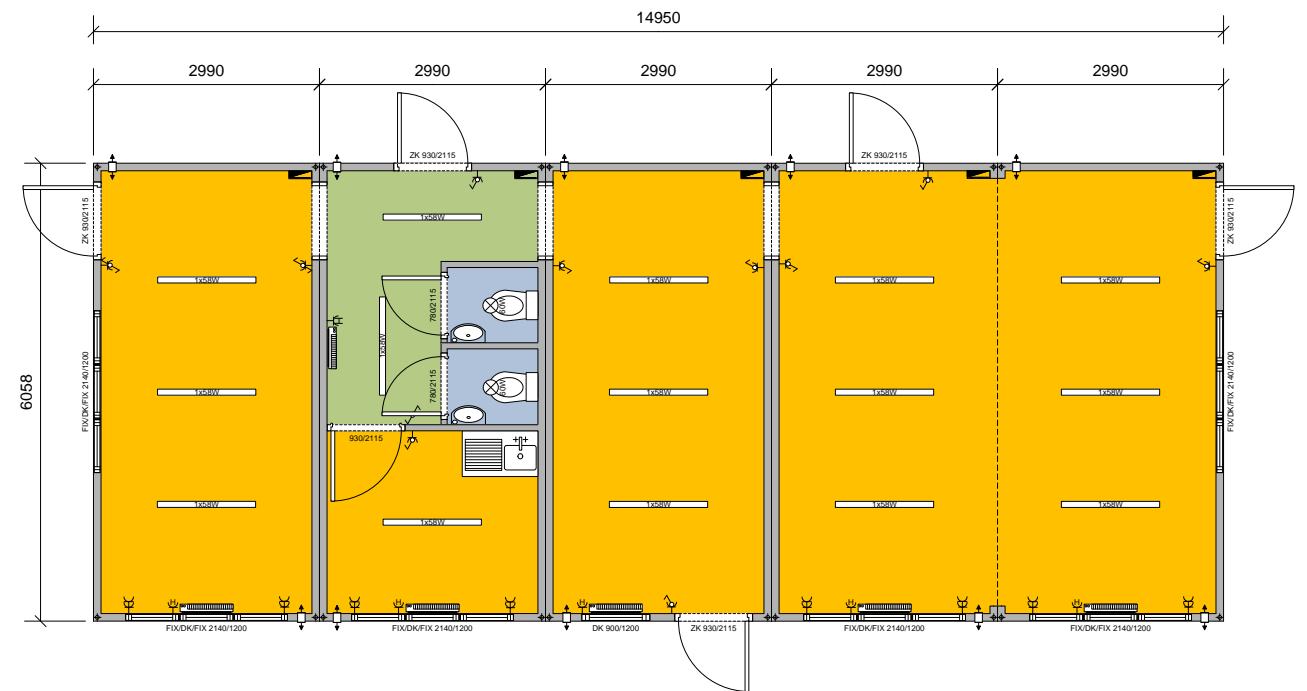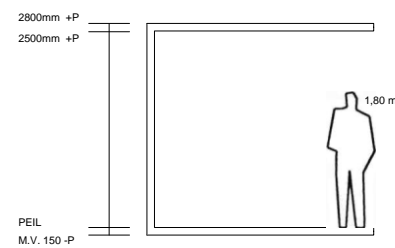

Tijdelijke en flexibele huisvesting op maat	In- en verkoop van tijdelijke gebouwen	Losse en geschakelde Units voor Bouw en Industrie

Datum: 2019
Project: -
Opdrachtgever: -
Schaal: 1:100 / A3
Nummer: -
 Aan bovenstaande tekening kunnen geen rechten worden ontleend.

Postbus 9108
 1180 MC Amstelveen
 De Loetenweg 3
 1187 WB Amstelveen
 Tel. (+31) (0)20 – 6824900
 E-mail: info@starcabin.nl
 Website: www.starcabin.nl