




Voorgevel

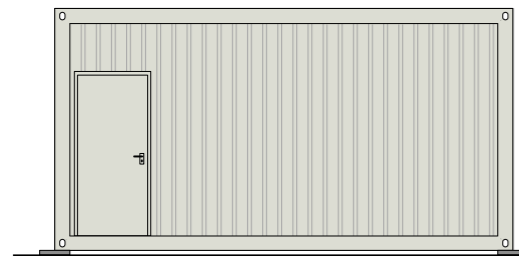


Linkergevel

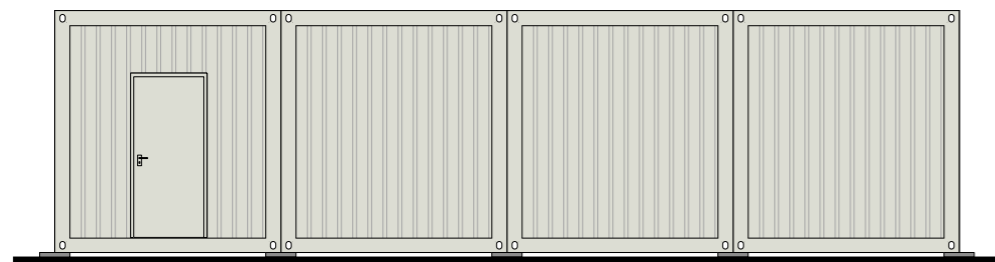

Achtergevel

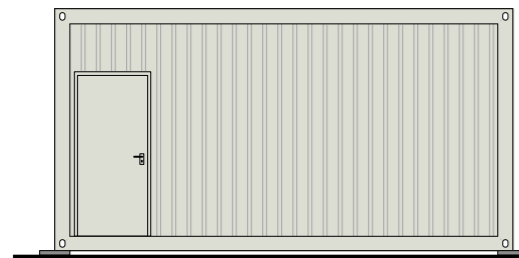

Rechtergevel

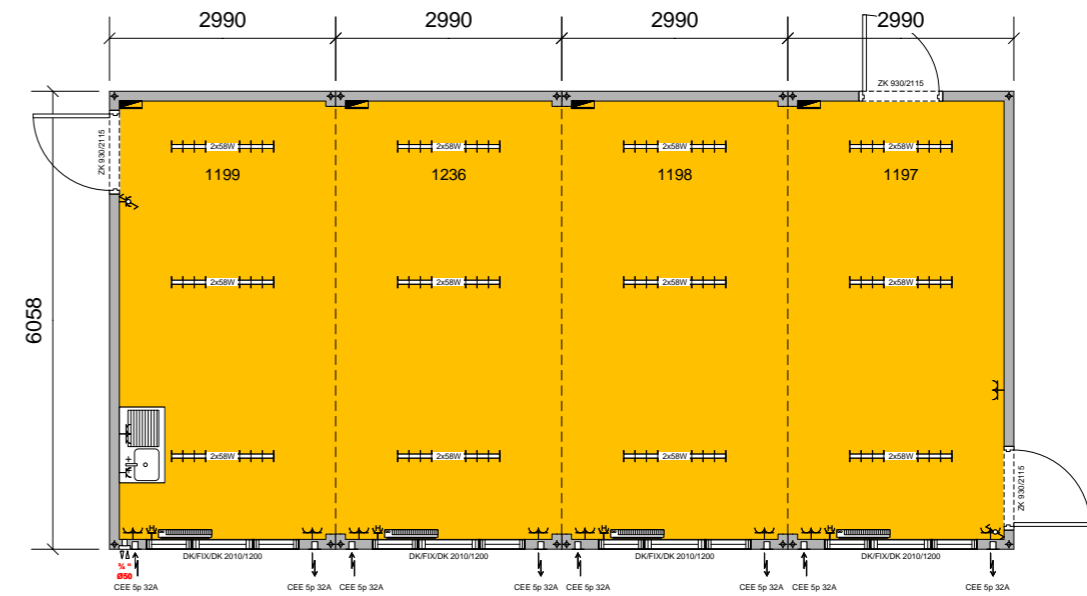

 StarCabin <small>Tijdelijke en flexibele huisvesting op mast</small>	 GEBOUWEN MARKT <small>In- en verkoop van tijdelijke gebouwen</small>	 BOUWUNITS.NL <small>Losse en geschakelde Units voor Bouw en Industrie</small>
---	---	--

Datum: 2022
Project: -
Opdrachtgever: -
Schaal: 1:100 / A3
Nummer: -
Aan bovenstaande tekening kunnen geen rechten worden ontleend.

Postbus 9108
 1180 MC Amstelveen
 De Loetenweg 3
 1187 WB Amstelveen
 Tel. (+)31 (0)20 – 6824900
 E-mail: info@starcabin.nl
 Website: www.starcabin.nl