




Voorgevel

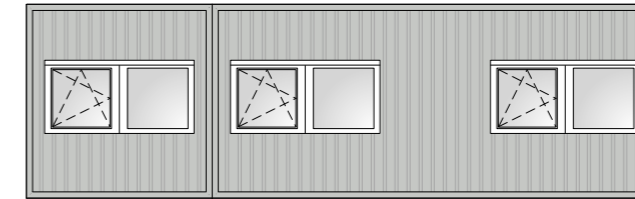


Linkergevel

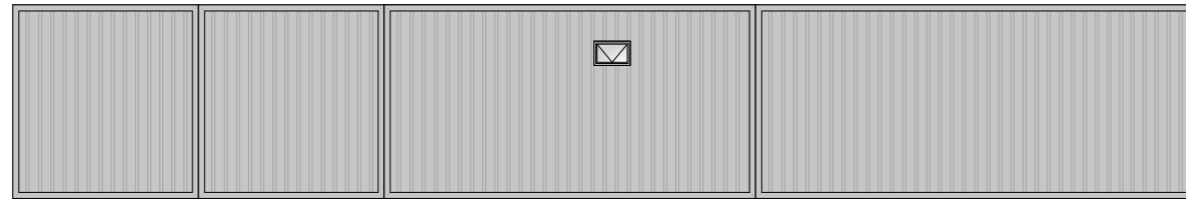

Achtergevel

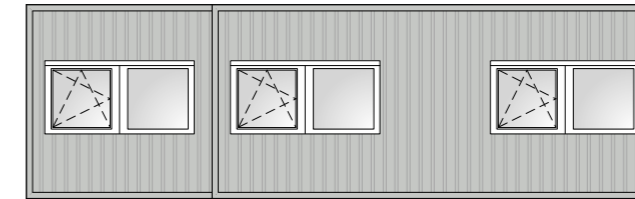

Rechtergevel

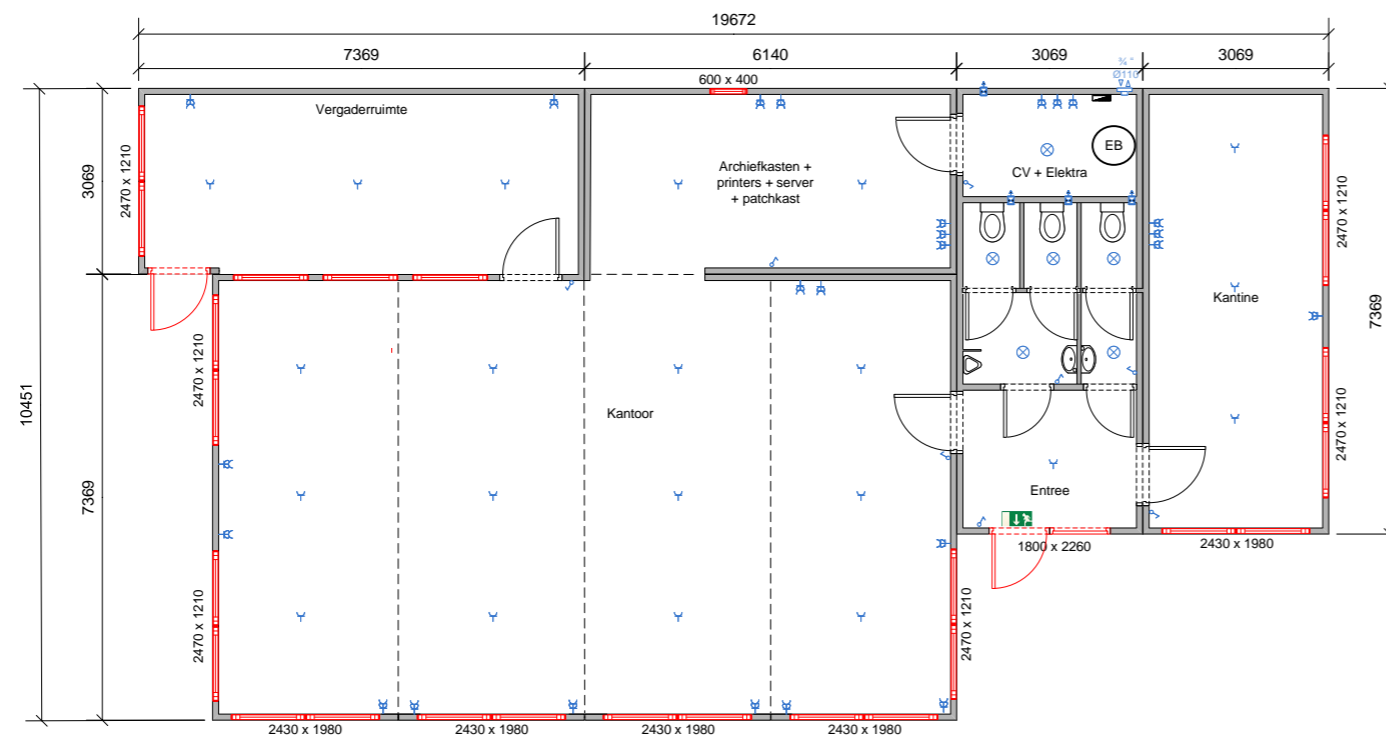

Datum: 29-08-2023
Project: Verkoop Kantoor
Opdrachtgever: StarCabin
Schaal: 1:125 / A3
Nummer: 1.1

Postbus 9108
 1180 MC Amstelveen
 Ouderkerkerlaan 150
 1185 AG Amstelveen

Tel. (+)31 (0)20 – 6824900
 E-mail: info@starcabin.nl
 Website: www.starcabin.nl