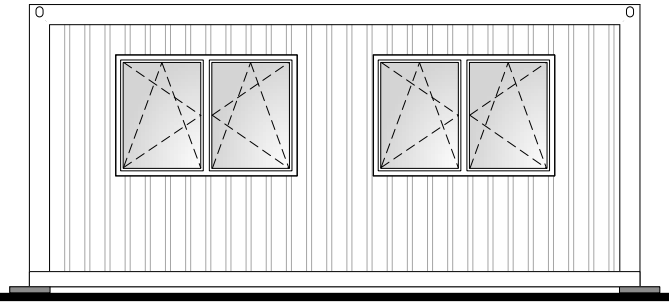

Voorgevel

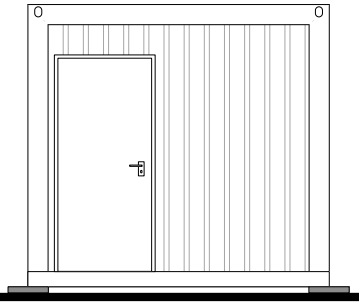

Linkergevel

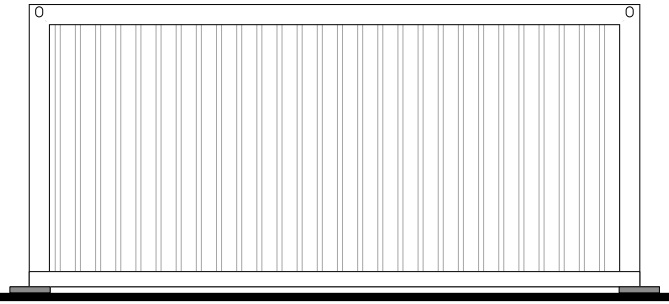

Achtergevel

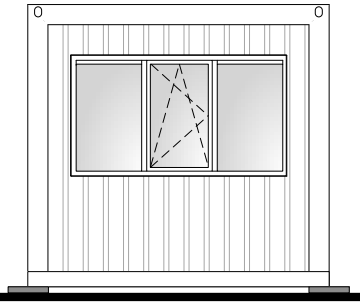

Rechtergevel

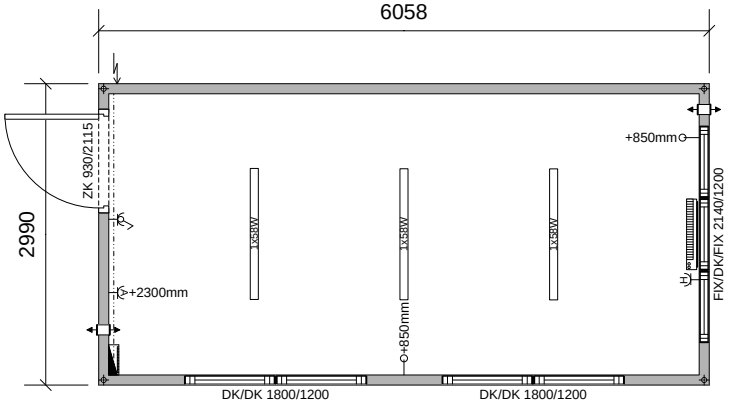

Renvooi Algemeen:

- Ventilatie
- Mechanische ventilatie
- Enkel stopcontact
- Dubbel stopcontact
- Stopcontact met lichtschakelaar
- Stopcontact voor de verwarming
- Stroom in- en uitvoer
- Riool Ø110 / Ø50
- Groepenkast 380/230V
- Urinoir
- Elektrische verwarming 2kW
- Toilet
- 1x58W TL-armatuur

StarCabin — Tijdelijke en flexibele huisvesting op maat

GEBOUWEN MARKT — In- en verkoop van tijdelijke gebouwen

BOUWUNITS.NL — Losse en geschakelde Units voor Bouw en Industrie

Datum: 15-06-2020
Project: xxx
Opdrachtgever: xxx
Schaal: 1:75 / A4
Nummer: StarCabin 1020

Aan bovenstaande tekening kunnen geen rechten worden ontleend.

Postbus 9108
1180 MC Amstelveen
De Loetenweg 3
1187 WB Amstelveen

Tel. (+)31 (0)20 – 6824900
E-mail: info@starcabin.nl
Website: www.starcabin.nl

© Copyright StarCabin B.V. / Vermenigvuldigen of mededelingen aan derden, in welke vorm dan ook, is zonder schriftelijk toestemming van de eigenaar niet toegestaan. / Op al onze werkzaamheden zijn onze Algemene Voorwaarden van toepassing.