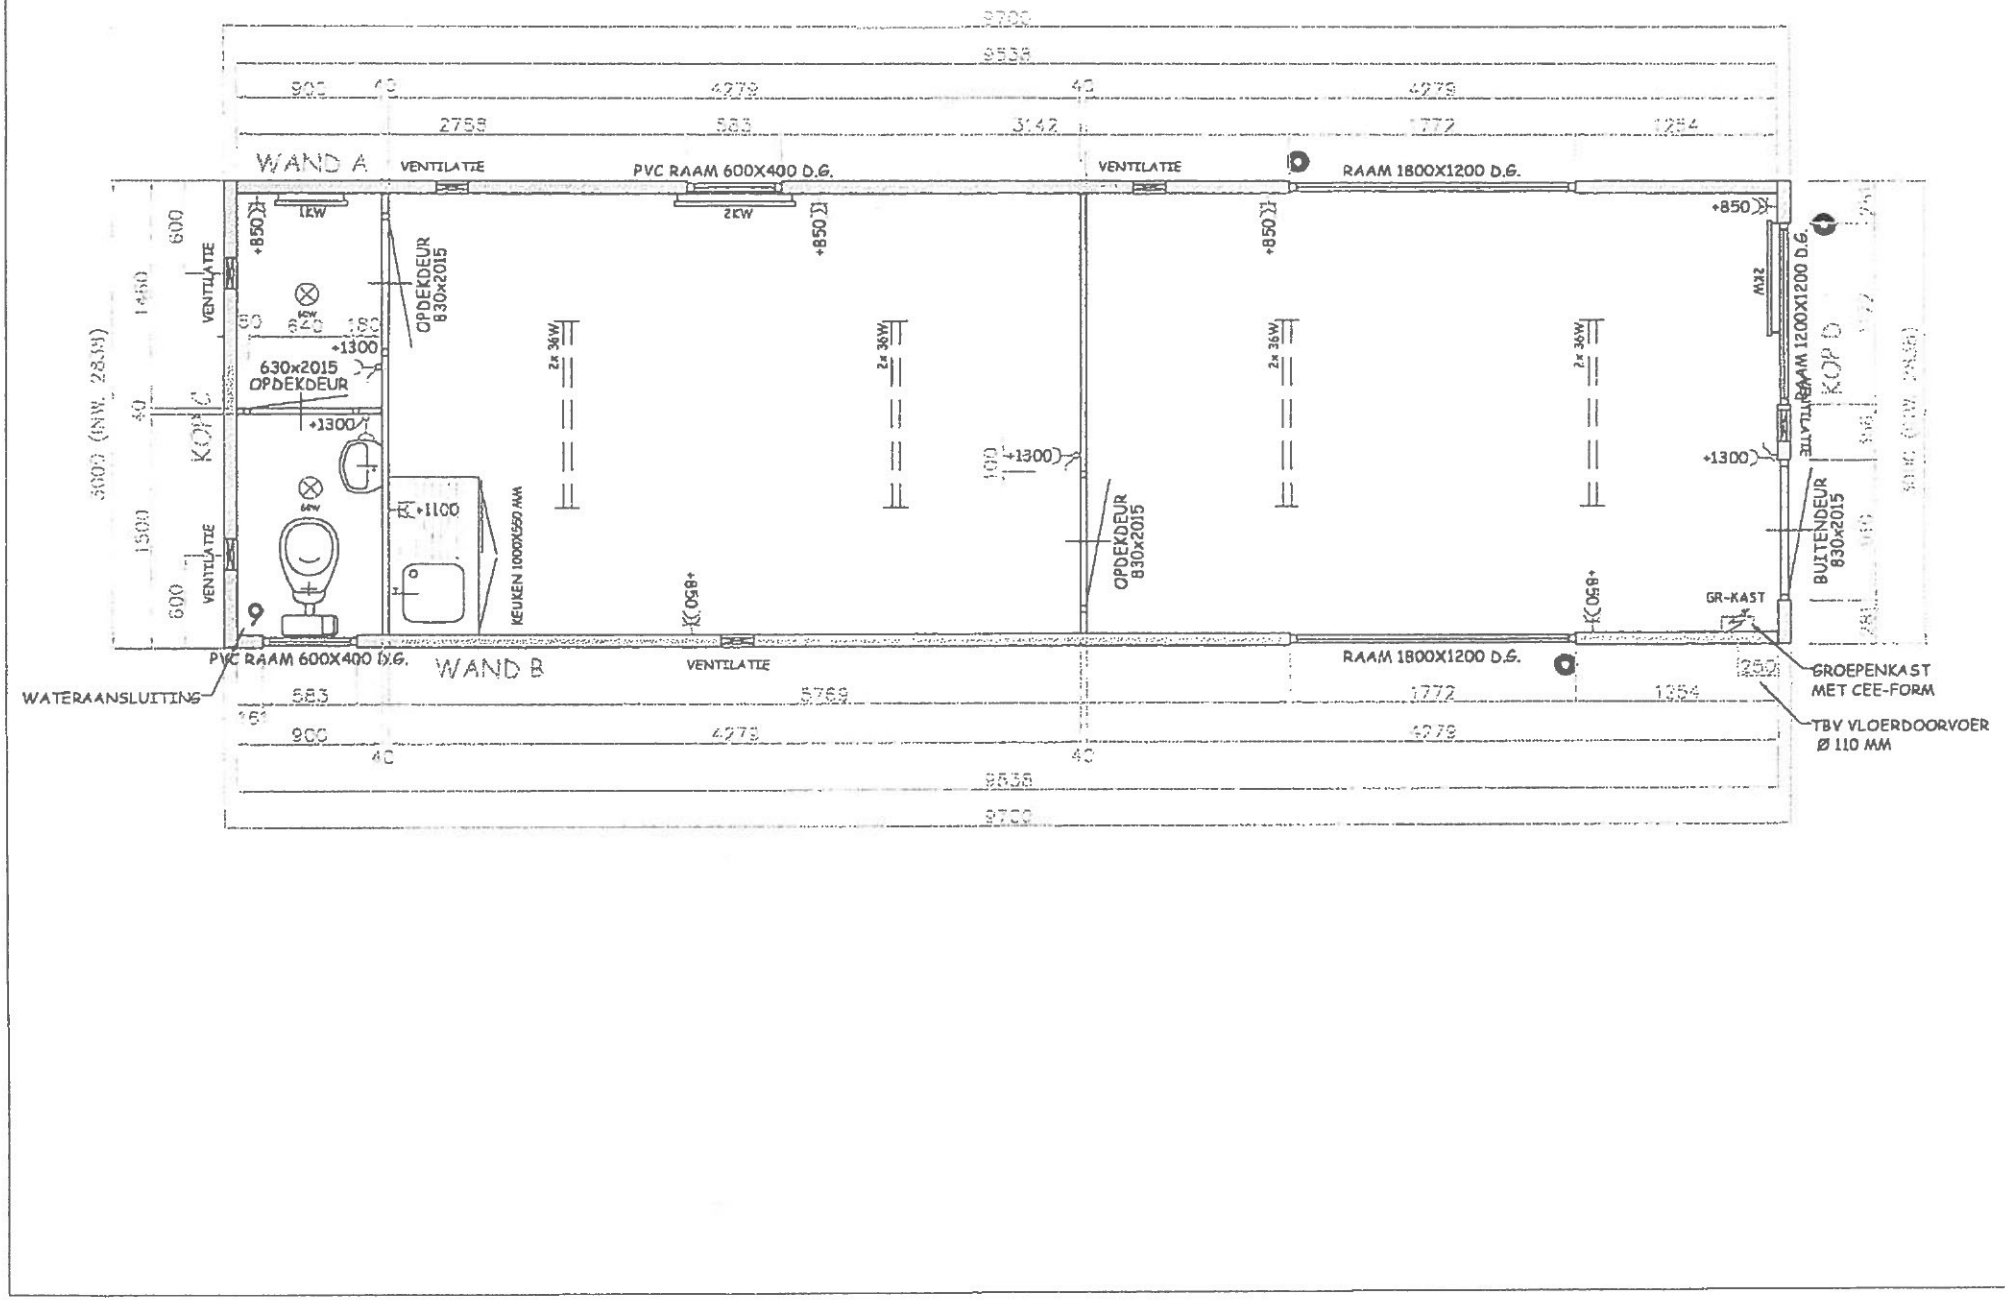
WAND A
WAND B
VENTILATIE
PVC RAAM 600X400 D.G.
RAAM 1800X1200 D.G.
OPDEKDEUR 830x2015
630x2015 OPDEKDEUR
KEUKEN 1000X550 MM
BUITENDEUR 830x2015
GR-KAST
WATERAANSLUITING
GROEPENKAST MET CEE-FORM
TBV VLOERDOORVOER Ø 110 MM